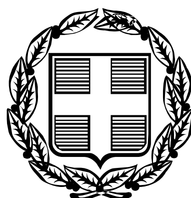


ΕΦΗΜΕΡΙΣ ΤΗΣ ΚΥΒΕΡΝΗΣΕΩΣ

ΤΗΣ ΕΛΛΗΝΙΚΗΣ ΔΗΜΟΚΡΑΤΙΑΣ

ΤΕΥΧΟΣ ΤΕΤΑΡΤΟ **Αρ. Φύλλου 743**

12 Σεπτεμβρίου 2006

ΠΕΡΙΕΧΟΜΕΝΑ

ΑΠΟΦΑΣΕΙΣ

ΑΠΟΦΑΣΕΙΣ

Αριθμ. ΔΠ-Π 3029 (1)

Τροποποίηση του ρυμοτομικού σχεδίου στην περιοχή των Ο.Τ. 40 και 41 του Δ.Δ. Κυργίων του Δήμου Δοξάτου.

Ο ΝΟΜΑΡΧΗΣ ΔΡΑΜΑΣ

Έχοντας υπόψη:

1. Τις διατάξεις του ν.δ. της 17.7.1923 και ειδικότερα τα άρθρα 3 και 70 όπως μεταγενέστερα τροποποιήθηκαν και συμπληρώθηκαν.

2. Τις διατάξεις του ν. 1337/1983 (ΦΕΚ 33Α) όπως μεταγενέστερα τροποποιήθηκαν και συμπληρώθηκαν.

3. Το ν. 3044/2002 για τη ΜΣΔ και άλλες διατάξεις και ειδικότερα το άρθρο 29 αυτού.

4. Τις διατάξεις του π.δ. 14/27.7.1999 (ΦΕΚ 580/Δ/1999) και ειδικότερα τα Αρθ-152, Αρθ-153, Αρθ-154 και Αρθ-159.

5. Τις διατάξεις των Ιδρυτικών Νόμων της Νομαρχιακής Αυτοδιοίκησης ν. 2218/1994 (ΦΕΚ 90/Α/1994).

6. Τις διατάξεις του π.δ. 30/1996 (ΦΕΚ 21/Α/1996) «Κώδικας Νομαρχιακής Αυτοδιοίκησης» όπως τροποποιήθηκε και ισχύει σήμερα.

7. Την Εγκ - 6/2006 «Άσκηση αρμοδιοτήτων Πολεοδομικού Σχεδιασμού».

8. Το εγκεκριμένο ρυμοτομικό σχέδιο Κυργίων διανομής 1951 του Υπουργείου Γεωργίας.

9. Την υπ' αριθμ. 57/2006 απόφαση του Δημοτικού Συμβουλίου Δήμου Δοξάτου «Τροποποίηση του ρυμοτομικού σχεδίου στην περιοχή των Ο.Τ. 40 και 41 του Δ.Δ. Κυργίων του Δήμου Δοξάτου».

10. Τα διαγράμματα που συνοδεύουν την προαναφερόμενη απόφαση τροποποίησης.

11. Την υπ' αριθμ. 36/2006 ομόφωνη θετική γνωμοδότηση του συμβουλίου ΠΕ.ΧΩ. Ν. Δράμας, αποφασίζουμε:

1. Εγκρίνουμε την τροποποίηση του εγκεκριμένου ρυμοτομικού σχεδίου Κυργίων στην περιοχή των Ο.Τ. 40 και 41 και ειδικότερα:

Εγκρίνουμε τη μετατόπιση της ρυμοτομικής γραμμής ανατολικά του Ο.Τ. 40, τη δημιουργία πεζοδρόμου πλάτους 4μ. μεταξύ του νέου Ο.Τ. 40 και του Ο.Τ. 41 και τη διαμόρφωση κοινόχρηστου χώρου (πάρκου) στο Ο.Τ. 32 του συνοικισμού Κυργίων (όπως ακριβώς αποτυπώνεται στο συνημμένο τοπογραφικό διάγραμμα που θεωρήθηκε από τον προϊστάμενο του τμήματος πολεοδομικών εφαρμογών Δ/νσης Πολεοδομίας Ν. Δράμας) για τους λόγους που αναγράφονται στην υπ' αριθμ. 36/2006 ομόφωνη γνωμοδότηση του Συμβουλίου ΠΕ.ΧΩ. Ν. Δράμας.

2. Κατά της απόφασης αυτής επιτρέπεται σε όσους έχουν έννομο συμφέρον, προσφυγή για παράβαση νόμου, σύμφωνα με το άρθρο 69 του π.δ. 30/1996, ενώπιον του Γενικού Γραμματέα της Περιφέρειας, μέσα σε προθεσμία τριάντα (30) ημερών από την ημερομηνία κοινοποίησής της.

3. Από τις διατάξεις της απόφασης αυτής δεν προκαλείται δαπάνη σε βάρος του κρατικού ή του δημοτικού προϋπολογισμού.

4. Η απόφαση αυτή μαζί με το διάγραμμα που τη συνοδεύει να δημοσιευθεί στην Εφημερίδα της Κυβερνήσεως, ισχύει δε από την ημέρα δημοσίευσης.

Η απόφαση αυτή να δημοσιευθεί στην Εφημερίδα της Κυβερνήσεως.

Δράμα, 28 Ιουνίου 2006

Ο Νομάρχης
ΚΩΝΣΤΑΝΤΙΝΟΣ ΕΥΜΟΙΡΙΔΗΣ

" ΤΡΟΠΟΠΟΙΗΣΗ ΡΥΜΟΤΟΜΙΚΟΥ ΣΧΕΔΙΟΥ "
Δ.Δ. ΚΥΡΓΙΩΝ - ΔΗΜΟΣ ΔΟΞΑΤΟΥ
ΔΡΟΜΟΣ
Ο.Τ. 29
Ο.Τ. 40
Ο.Τ. 39
ΧΩΡΟΣ ΔΗΜΑΡΧΕΙΟΥ
ΔΗΜΑΡΧΕΙΟ
Επιφάνεια προσθήκης 124,47 τ.μ.
ΕΜΒΑΔΟΝ Α-Β-Γ-Δ-Ε-Α = 303,82 τ.μ.
Πεζόδρομος
ΕΘΝΙΚΟ ΤΥΠΟΓΡΑΦΕΙΟ
Για τεχνικούς λόγους στο σχεδιάγραμμα έγινε σμίκρυνση κατά ποσοστό 91 %

ΔΡΟΜΟΣ

Ο.Τ. 30

ΔΡΟΜΟΣ

οικοδομική γραμμή


37,50 m

δημοτικό ιατρείο

Ο.Τ. 41

παιδικός σταθμός

Συνοδεύει την υπ'αριθ. 3029/28-06-2006 απόφαση του κ. Νομάρχη Δράμας.
Ε.Ν.
ΘΕΩΡΗΘΗΚΕ
Ο Προϊστάμενος του τμήματος Πολ/κων μελετών αναδασμών κ' ταυτοποιήσεων
ΕΥΑΓΓΕΛΙΔΗΣ ΝΙΚΟΣ
ΜΗΧ/ΓΟΣ ΗΛΕΚΤΡ/ΓΟΣ ΜΗΧΑΝΙΚΟΣ

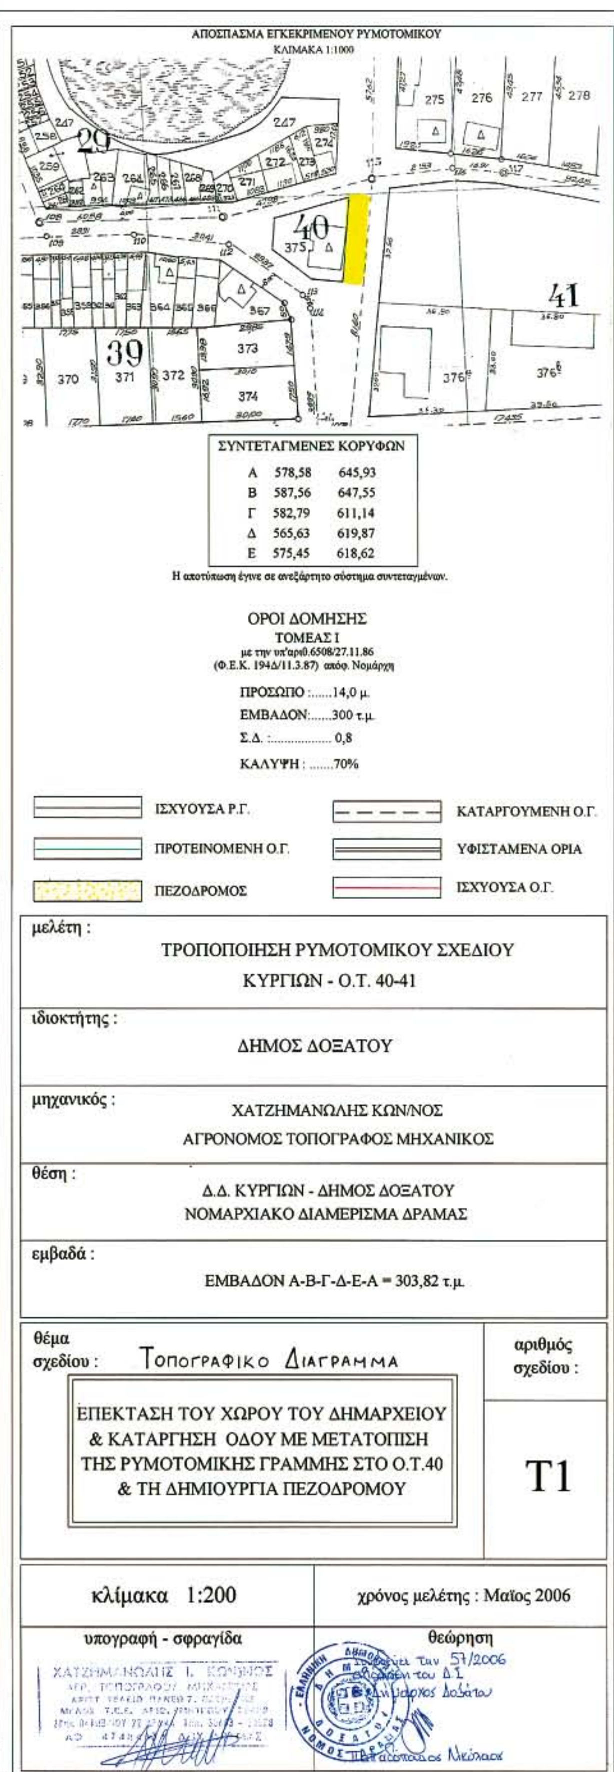

Α	578,58	645,93
Β	587,56	647,55
Γ	582,79	611,14
Δ	565,63	619,87
Ε	575,45	618,62


" ΤΟΠΟΓΡΑΦΙΚΟ ΔΙΑΓΡΑΜΜΑ "

ΤΡΟΠΟΠΟΙΗΣΗ ΡΥΜΟΤΟΜΙΚΟΥ ΣΧΕΔΙΟΥ

Δ.Δ. ΚΥΡΓΙΩΝ - ΔΗΜΟΣ ΔΟΞΑΤΟΥ



Συνοδεύει την απόφαση με αριθμ. 3029/98/06/06 του κ. Νομάρχη Δράμας
522
524
523
531
532
-5640,00
-5660,00
-5680,00
-5700,00
-5720,00
ΥΠΕΥΘΥΝΗ ΔΗΛΩΣΗ
Ο κάτωθι υπογεγραμμένος Χατζημανώλης Κων/νος, Αγρονόμος Τοπογράφος Μηχανικός δηλώνω υπεύθυνα και εν γνώση των συνεπειών του νόμου ό,τι τόσο το αρχικό οικόπεδο Α-Β-Δ-Ε-Α εμβαδού 818,00 τ.μ. όσο και τα επί μέρους Α-Β-Γ-Ζ-Α και Γ-Δ-Ε-Ζ-Γ εμβαδού 514,18 τ.μ. και 303,82 τ.μ. αντίστοιχα, που βρίσκονται στο Ο.Τ. 32 του δ.δ. Κυργίων του δήμου Δοξάτου είναι άρτια και οικοδομήσιμα κατά κανόνα σύμφωνα με τις κείμενες πολεοδομικές διατάξεις.
ΔΡΑΜΑ 15/3/2006
Ο ΔΗΛΩΝ
ΧΑΤΖΗΜΑΝΩΛΗΣ Ι. ΚΩΝ/ΝΟΣ
ΑΓΡ. ΤΟΠΟΓΡΑΦΟΣ ΜΗΧΑΝΙΚΟΣ

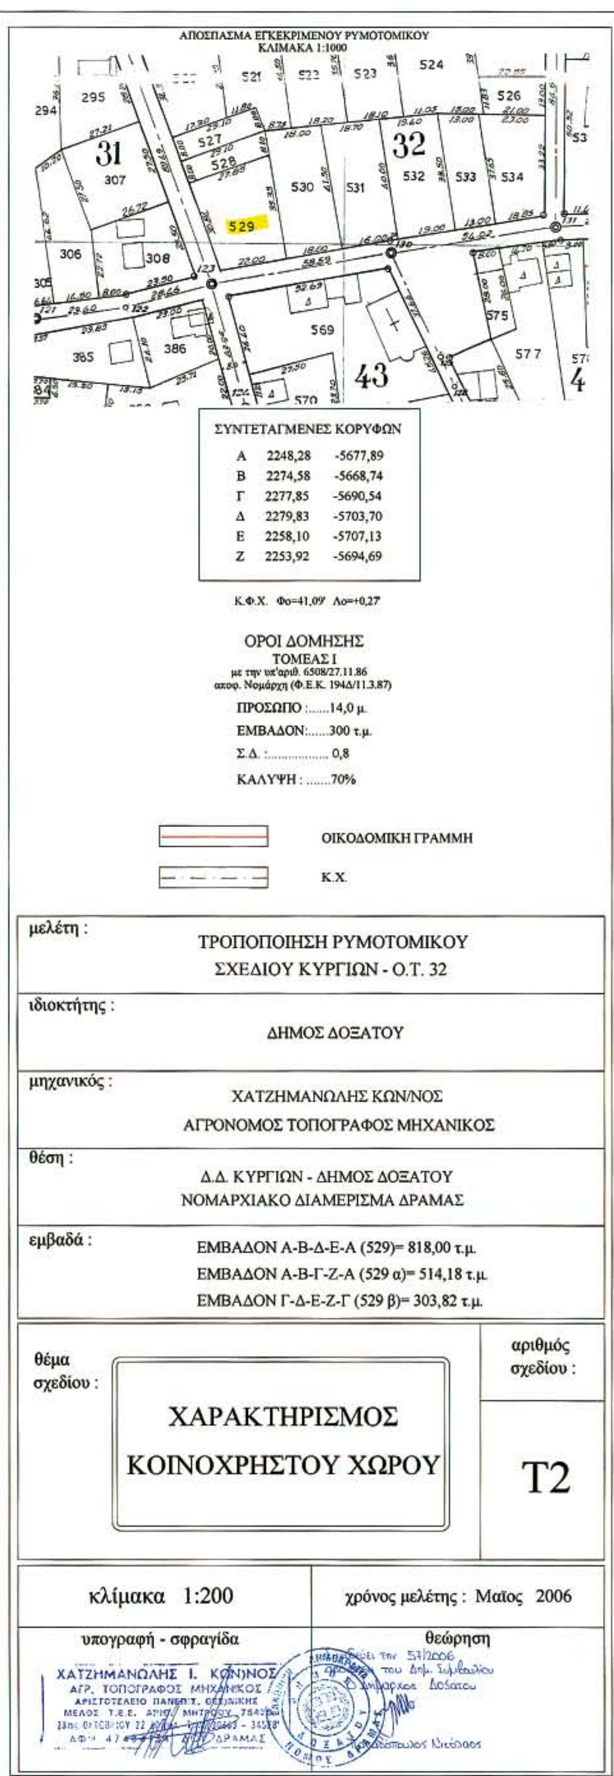

ΑΠΟΣΠΑΣΜΑ ΕΓΚΕΚΡΙΜΕΝΟΥ ΡΥΜΟΤΟΜΙΚΟΥ
ΚΛΙΜΑΚΑ 1:1000
31
32
43
529
ΣΥΝΤΕΤΑΓΜΕΝΕΣ ΚΟΡΥΦΩΝ
Α 2248,28 -5677,89
Β 2274,58 -5668,74
Γ 2277,85 -5690,54
Δ 2279,83 -5703,70
Ε 2258,10 -5707,13
Ζ 2253,92 -5694,69
Κ.Φ.Χ. Φο=41,09' Λο=+0,27'
ΟΡΟΙ ΔΟΜΗΣΗΣ
ΤΟΜΕΑΣ Ι
με την υπ'αριθ. 6508/27.11.86
αποφ. Νομάρχη (Φ.Ε.Κ. 194Δ/11.3.87)
ΠΡΟΣΩΠΟ :......14,0 μ.
ΕΜΒΑΔΟΝ:......300 τ.μ.
Σ.Δ. :................ 0,8
ΚΑΛΥΨΗ : 70%
ΟΙΚΟΔΟΜΙΚΗ ΓΡΑΜΜΗ
Κ.Χ.
μελέτη :
ΤΡΟΠΟΠΟΙΗΣΗ ΡΥΜΟΤΟΜΙΚΟΥ ΣΧΕΔΙΟΥ ΚΥΡΓΙΩΝ - Ο.Τ. 32
ιδιοκτήτης :
ΔΗΜΟΣ ΔΟΞΑΤΟΥ
μηχανικός :
ΧΑΤΖΗΜΑΝΩΛΗΣ ΚΩΝ/ΝΟΣ
ΑΓΡΟΝΟΜΟΣ ΤΟΠΟΓΡΑΦΟΣ ΜΗΧΑΝΙΚΟΣ
θέση :
Δ.Δ. ΚΥΡΓΙΩΝ - ΔΗΜΟΣ ΔΟΞΑΤΟΥ
ΝΟΜΑΡΧΙΑΚΟ ΔΙΑΜΕΡΙΣΜΑ ΔΡΑΜΑΣ
εμβαδά :
ΕΜΒΑΔΟΝ Α-Β-Δ-Ε-Α (529)= 818,00 τ.μ.
ΕΜΒΑΔΟΝ Α-Β-Γ-Ζ-Α (529 α)= 514,18 τ.μ.
ΕΜΒΑΔΟΝ Γ-Δ-Ε-Ζ-Γ (529 β)= 303,82 τ.μ.
θέμα σχεδίου :
ΧΑΡΑΚΤΗΡΙΣΜΟΣ ΚΟΙΝΟΧΡΗΣΤΟΥ ΧΩΡΟΥ
αριθμός σχεδίου :
Τ2
κλίμακα 1:200
χρόνος μελέτης : Μαϊος 2006
υπογραφή - σφραγίδα
θεώρηση
ΧΑΤΖΗΜΑΝΩΛΗΣ Ι. ΚΩΝ/ΝΟΣ
ΑΓΡ. ΤΟΠΟΓΡΑΦΟΣ ΜΗΧΑΝΙΚΟΣ

Αριθμ. ΔΠΠ 3026 (2)

Καθορισμός χρήσεων παραχωρούμενων δημόσιων εκτάσεων.

Ο ΝΟΜΑΡΧΗΣ ΡΟΔΟΠΗΣ

Έχοντας υπόψη:

1. Τις διατάξεις του άρθρου 62 του π.δ. 30/1996 (ΦΕΚ 21Α/1996).

2. Το ν.δ. 221/1974.

3. Τις διατάξεις του άρθρου 3 του ν. 1512/1985 περί καθορισμού χρήσεων παραχωρούμενων δημόσιων εκτάσεων.

4. Το υπ' αριθμ. 7247/25.5.2006 έγγραφο της Δ/νσης Γεωργικής Ανάπτυξης Περιφέρειας ΑΜ-Θ, με συν. έγγραφα υπηρεσιών και το απόσπασμα πρόχειρου διαγράμματος αγρ/τος Σαπών Ν. Ροδόπης, διανομής έτους 1930 της Δ/νσης Τοπογραφικής Ν. Ροδόπης, όπου εμφαίνεται το 492ιδ χέρσο κοινόχρηστο τεμάχιο έκτασης 4.000 τ.μ., προοριζόμενο να παραχωρηθεί στον Εμμανουηλίδη Δανιήλ του Παναγιώτη, κάτοικο Σαπών Ν. Ροδόπης για ανέγερση σταβλικών εγκαταστάσεων.

5. Η υπ' αριθμ. 105/2006 απόφαση του Δημοτικού Συμβουλίου Σαπών Ν. Ροδόπης.

6. Τη σύμφωνη γνώμη της ΔΠΠ Ν. Ροδόπης, που διατυπώνεται με το υπ' αριθμ. ΔΠΠ 1439/5.4.2006 έγγραφό της, αποφασίζουμε:

Καθορίζουμε τη χρήση για το υπ' αριθμ. 492ιδ τεμάχιο, έκτασης 4.000 τμ χέρσο κοινόχρηστο, όπως εμφαίνεται στο πρόχειρο απόσπασμα του αγρ/τος Σαπών Ν. Ροδόπης, διανομής 1930 της Δ/νσης Τοπογραφικής Ν. Ροδόπης, σαν κτηνοτροφική, προκειμένου να παραχωρηθεί στον Εμμανουηλίδη Δανιήλ του Παναγιώτη, κάτοικο Σαπών Ν. Ροδόπης για την ανέγερση σταβλικών εγκαταστάσεων, σύμφωνα με το άρθρο 6 του ν.δ. 221/1974.

Η απόφαση αυτή να δημοσιευθεί στην Εφημερίδα της Κυβερνήσεως.

Κομοτηνή, 14 Ιουνίου 2006

Ο Νομάρχης
ΑΡΙΣΤΕΙΔΗΣ ΓΙΑΝΝΑΚΙΔΗΣ



ΕΛΛΗΝΙΚΗ ΔΗΜΟΚΡΑΤΙΑ
ΠΕΡΙΦΕΡΕΙΑ ΑΝ. ΜΑΚΕΔ.-ΘΡΑΚΗΣ
ΝΟΜΟΣ ΡΟΔΟΠΗΣ

ΝΟΜ/ΚΗ ΑΥΤΟΔ/ΣΗ ΡΟΔΟΠΗΣ-ΕΒΡΟΥ
ΝΟΜ/ΚΟ ΔΙΑΜ/ΣΜΑ ΡΟΔΟΠΗΣ
Δ/ΝΣΗ: ΤΟΠΟΓΡΑΦΙΚΗΣ

ΤΜΗΜΑ : ΤΕΧΝΙΚΟΥ ΑΡΧΕΙΟΥ
ΚΑΙ ΚΤΗΜΑΤΟΛΟΓΙΩΝ

ΠΡΟΧΕΙΡΟ

Αριθ. Πρωτ: 2,

ΑΠΟΣΠΑΣΜΑ


ΑΓΡ/ΜΑ "ΣΑΠΠΑΙ" Ν. Ροδόπης

ΑΡΧ. ΔΙΑΝΟΜΗ 1930

ΚΛΙΜΑΚΑ 1:5000

ΥΠΟΜΝΗΜΑ

ΑΡΙΘΜ. ΤΕΜ.	ΕΚΤΑΣΙΣ ΣΤΡ.	ΕΚΤΑΣΙΣ Μ2	ΕΙΔΟΣ ΕΔΑΦΟΥΣ	ΟΝΟΜΑΤΕΠΩΝΥΜΟ ΚΛΗΡΟΥΧΟΥ
492^18	4	000	Βοσκή	Κοινόχρηστον - Προοριζόμενον να Παραχωρηθεί στον Εμμανουηλίδη Δανιήλ του Παναγιώτη κάτοικο Σαππών Ν. Ροδόπης για την ανέγερση σταυλικών εγκαταστάσεων.

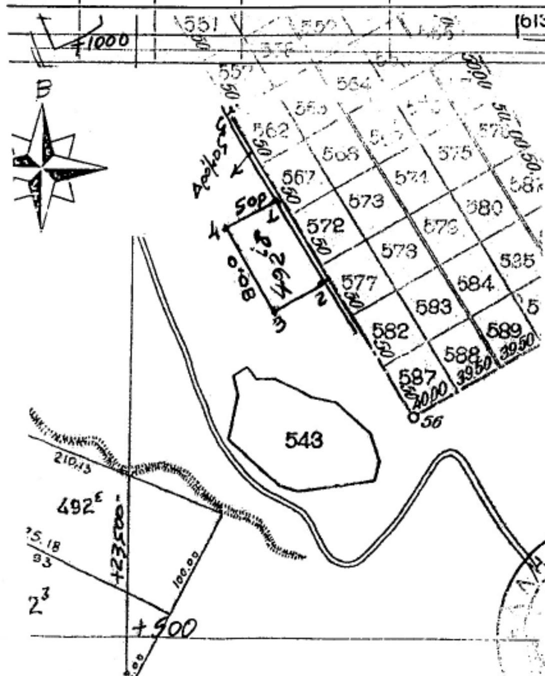

ΣΥΝΤΕΤΑΓΜΕΝΕΣ ΤΑΧΥΜΕΤΡΙΚΩΝ
Ε.Γ.Σ.Α 87

ΣΗΜΕΙΟ	X (m)	Y (m)
1	642902.832	4541765.752
2	642947.208	4541699.188
3	642905.606	4541671.453
4	642861.230	4541738.017

ΕΘΝΙΚΟ ΤΥΠΟΓΡΑΦΕΙΟ
Για τεχνικούς λόγους στο σχεδιάγραμμα έγινε σμίκρυνση κατά ποσοστό 78 %

ΑΚΡΙΒΕΣ ΦΩΤΟΑΝΤΙΓΡΑΦΟ
Κομοτηνή ....
Ε. Ν.
Ο Προϊστάμενος Δ/νσης Τοπογραφικής

Ευάγγελος Σπαμπόλογλου
Τοπ/φος Μηχ/κός

ΕΘΝΙΚΟ ΤΥΠΟΓΡΑΦΕΙΟ

ΕΦΗΜΕΡΙΔΑ ΤΗΣ ΚΥΒΕΡΝΗΣΕΩΣ

ΠΕΡΙΦΕΡΕΙΑΚΑ ΓΡΑΦΕΙΑ ΠΩΛΗΣΗΣ Φ.Ε.Κ.

ΘΕΣΣΑΛΟΝΙΚΗ - Βασ. Όλγας 227 **(2310) 423 956**
ΠΕΙΡΑΙΑΣ - Ευριπίδου 63 **(210) 413 5228**
ΠΑΤΡΑ - Κορίνθου 327 **(2610) 638 109** **(2610) 638 110**
ΙΩΑΝΝΙΝΑ - Διοικητήριο **(26510) 87215**
ΚΟΜΟΤΗΝΗ - Δημοκρατίας 1 **(25310) 22 858**
ΛΑΡΙΣΑ - Διοικητήριο **(2410) 597449**
ΚΕΡΚΥΡΑ - Σαμαρά 13 **(26610) 89 122** **(26610) 89 105**
ΗΡΑΚΛΕΙΟ - Πεδιάδος 2 **(2810) 300 781**
ΛΕΣΒΟΣ - Πλ.Κωνσταντινουπόλεως 1 **(22510) 46 654** **(22510) 47 533**

ΤΙΜΗ ΠΩΛΗΣΗΣ ΦΥΛΛΩΝ ΕΦΗΜΕΡΙΔΟΣ ΤΗΣ ΚΥΒΕΡΝΗΣΕΩΣ

Σε έντυπη μορφή:

- Για τα ΦΕΚ από 1 μέχρι 16 σελίδες σε 1 euro, προσαυξανόμενη κατά 0,20 euro για κάθε επιπλέον οκτασέλιδο ή μέρος αυτού.
- Για τα φωτοαντίγραφα ΦΕΚ σε 0,15 euro ανά σελίδα.

Σε μορφή CD:

Τεύχος	Περίοδος	EURO	Τεύχος	Περίοδος	EURO
Α΄	Ετήσιο	150	Αναπτυξιακών Πράξεων	Ετήσιο	50
Α	3μηνιαίο	40	Ν.Π.Δ.Δ.	Ετήσιο	50
Α΄	Μηνιαίο	15	Παράρτημα	Ετήσιο	50
Β'	Ετήσιο	300	Εμπορικής και Βιομηχανικής Ιδιοκτησίας	Ετήσιο	100
Β΄	3μηνιαίο	80	Ανωτάτου Ειδικού Δικαστηρίου	Ετήσιο	5
Β΄	Μηνιαίο	30	Διακηρύξεων Δημοσίων Συμβάσεων	Ετήσιο	200
Γ΄	Ετήσιο	50	Διακηρύξεων Δημοσίων Συμβάσεων	Εβδομαδιαίο	5
Δ΄	Ετήσιο	220	Α.Ε. & Ε.Π.Ε	Μηνιαίο	100
Δ΄	3μηνιαίο	60			

- Η τιμή πώλησης μεμονωμένων Φ.Ε.Κ σε μορφή cd-rom από εκείνα που διατίθενται σε ηλεκτρονική μορφή και μέχρι 100 σελίδες σε 5 euro προσαυξανόμενη κατά 1 euro ανά 50 σελίδες.
- Η τιμή πώλησης σε μορφή cd-rom δημοσιευμάτων μιας εταιρείας στο τεύχος Α.Ε. και Ε.Π.Ε. σε 5 euro ανά έτος.

ΠΑΡΑΓΓΕΛΙΑ ΚΑΙ ΑΠΟΣΤΟΛΗ Φ.Ε.Κ. : τηλεφωνικά : 210 - 4071010, fax : 210 - 4071010 internet : http://www.et.gr.

ΕΤΗΣΙΕΣ ΣΥΝΔΡΟΜΕΣ Φ.Ε.Κ.

	Σε έντυπη μορφή	Από το Internet
Α΄ (Νόμοι, Π.Δ., Συμβάσεις κτλ.)	225 €	190 €
Β΄ (Υπουργικές αποφάσεις κτλ.)	320 €	225 €
Γ΄ (Διορισμοί, απολύσεις κτλ. Δημ. Υπαλλήλων)	65 €	ΔΩΡΕΑΝ
Δ΄ (Απαλλοτριώσεις, πολεοδομία κτλ.)	320 €	160 €
Αναπτυξιακών Πράξεων και Συμβάσεων (Τ.Α.Π.Σ.)	160 €	95 €
Ν.Π.Δ.Δ. (Διορισμοί κτλ. προσωπικού Ν.Π.Δ.Δ.)	65 €	ΔΩΡΕΑΝ
Παράρτημα (Προκηρύξεις θέσεων ΔΕΠ κτλ.)	33 €	ΔΩΡΕΑΝ
Δελτίο Εμπορικής και Βιομ/κής Ιδιοκτησίας (Δ.Ε.Β.Ι.)	65 €	33 €
Ανωτάτου Ειδικού Δικαστηρίου (Α.Ε.Δ.)	10 €	ΔΩΡΕΑΝ
Ανωνύμων Εταιρειών & Ε.Π.Ε.	2.250 €	645 €
Διακηρύξεων Δημοσίων Συμβάσεων (Δ.Δ.Σ.)	225 €	95 €
Πρώτο (Α΄), Δεύτερο (Β΄) και Τέταρτο (Δ΄)	–	450 €

- Το τεύχος του ΑΣΕΠ (έντυπη μορφή) θα αποστέλλεται σε συνδρομητές με την επιβάρυνση των 70 euro, ποσό το οποίο αφορά ταχυδρομικά έξοδα.
- Για την παροχή δικαιώματος ηλεκτρονικής πρόσβασης σε Φ.Ε.Κ. προηγουμένων ετών και συγκεκριμένα στα τεύχη Α΄, Β΄, Δ΄, Αναπτυξιακών Πράξεων & Συμβάσεων, Δελτίο Εμπορικής και Βιομηχανικής Ιδιοκτησίας, Διακηρύξεων Δημοσίων Συμβάσεων και Α.Ε. & Ε.Π.Ε., η τιμή προσαυξάνεται πέραν του ποσού της ετήσιας συνδρομής έτους 2006, κατά 40 euro ανά έτος παλαιότητας και ανά τεύχος.

* Οι συνδρομές του εσωτερικού προπληρώνονται στις ΔΟΥ (το ποσό συνδρομής καταβάλλεται στον κωδικό αριθμό εσόδων ΚΑΕ 2531 και το ποσό υπέρ ΤΑΠΕΤ (5% του ποσού της συνδρομής) στον κωδικό αριθμό εσόδων ΚΑΕ 3512). Το πρωτότυπο αποδεικτικό είσπραξης (διπλότυπο) θα πρέπει να αποστέλλεται ή να κατατίθεται στην αρμόδια Υπηρεσία του Εθνικού Τυπογραφείου.
* Η πληρωμή του υπέρ ΤΑΠΕΤ ποσοστού που αντιστοιχεί σε συνδρομές, εισπράττεται και από τις ΔΟΥ.
* Οι συνδρομητές του εξωτερικού έχουν τη δυνατότητα λήψης των δημοσιευμάτων μέσω internet, με την καταβολή των αντίστοιχων ποσών συνδρομής και ΤΑΠΕΤ .
* Οι Νομαρχιακές Αυτοδιοικήσεις, οι Δήμοι, οι Κοινότητες ως και οι επιχειρήσεις αυτών πληρώνουν το μισό χρηματικό ποσό της συνδρομής και ολόκληρο το ποσό υπέρ του ΤΑΠΕΤ.
* Η συνδρομή ισχύει για ένα ημερολογιακό έτος. Δεν εγγράφονται συνδρομητές για μικρότερο χρονικό διάστημα.
* Η εγγραφή ή ανανέωση της συνδρομής πραγματοποιείται το αργότερο μέχρι την 31ην Δεκεμβρίου κάθε έτους.
* Αντίγραφα διπλοτύπων, ταχυδρομικές επιταγές και χρηματικά γράμματια δεν γίνονται δεκτά.

Πληροφορίες Α.Ε. - Ε.Π.Ε. και λοιπών Φ.Ε.Κ.: 210 527 9000
Φωτοαντίγραφα παλαιών ΦΕΚ - ΒΙΒΛΙΟΘΗΚΗ - ΜΑΡΝΗ 8 - Τηλ. (210)8220885 - 8222924
Δωρεάν διάθεση τεύχους Προκηρύξεων ΑΣΕΠ αποκλειστικά από Μάρνη 8 & Περιφερειακά Γραφεία
Δωρεάν ανάγνωση δημοσιευμάτων τεύχους Α΄ από την ιστοσελίδα του Εθνικού Τυπογραφείου

Οι υπηρεσίες εξυπηρέτησης των πολιτών λειτουργούν καθημερινά από 08.00΄ έως 13.00΄



ΑΠΟ ΤΟ ΕΘΝΙΚΟ ΤΥΠΟΓΡΑΦΕΙΟ
ΚΑΠΟΔΙΣΤΡΙΟΥ 34 * ΑΘΗΝΑ 104 32 * ΤΗΛ. 210 52 79 000 * FAX 210 52 21 004
ΗΛΕΚΤΡΟΝΙΚΗ ΔΙΕΥΘΥΝΣΗ: http://www.et.gr – e-mail: webmaster@et.gr